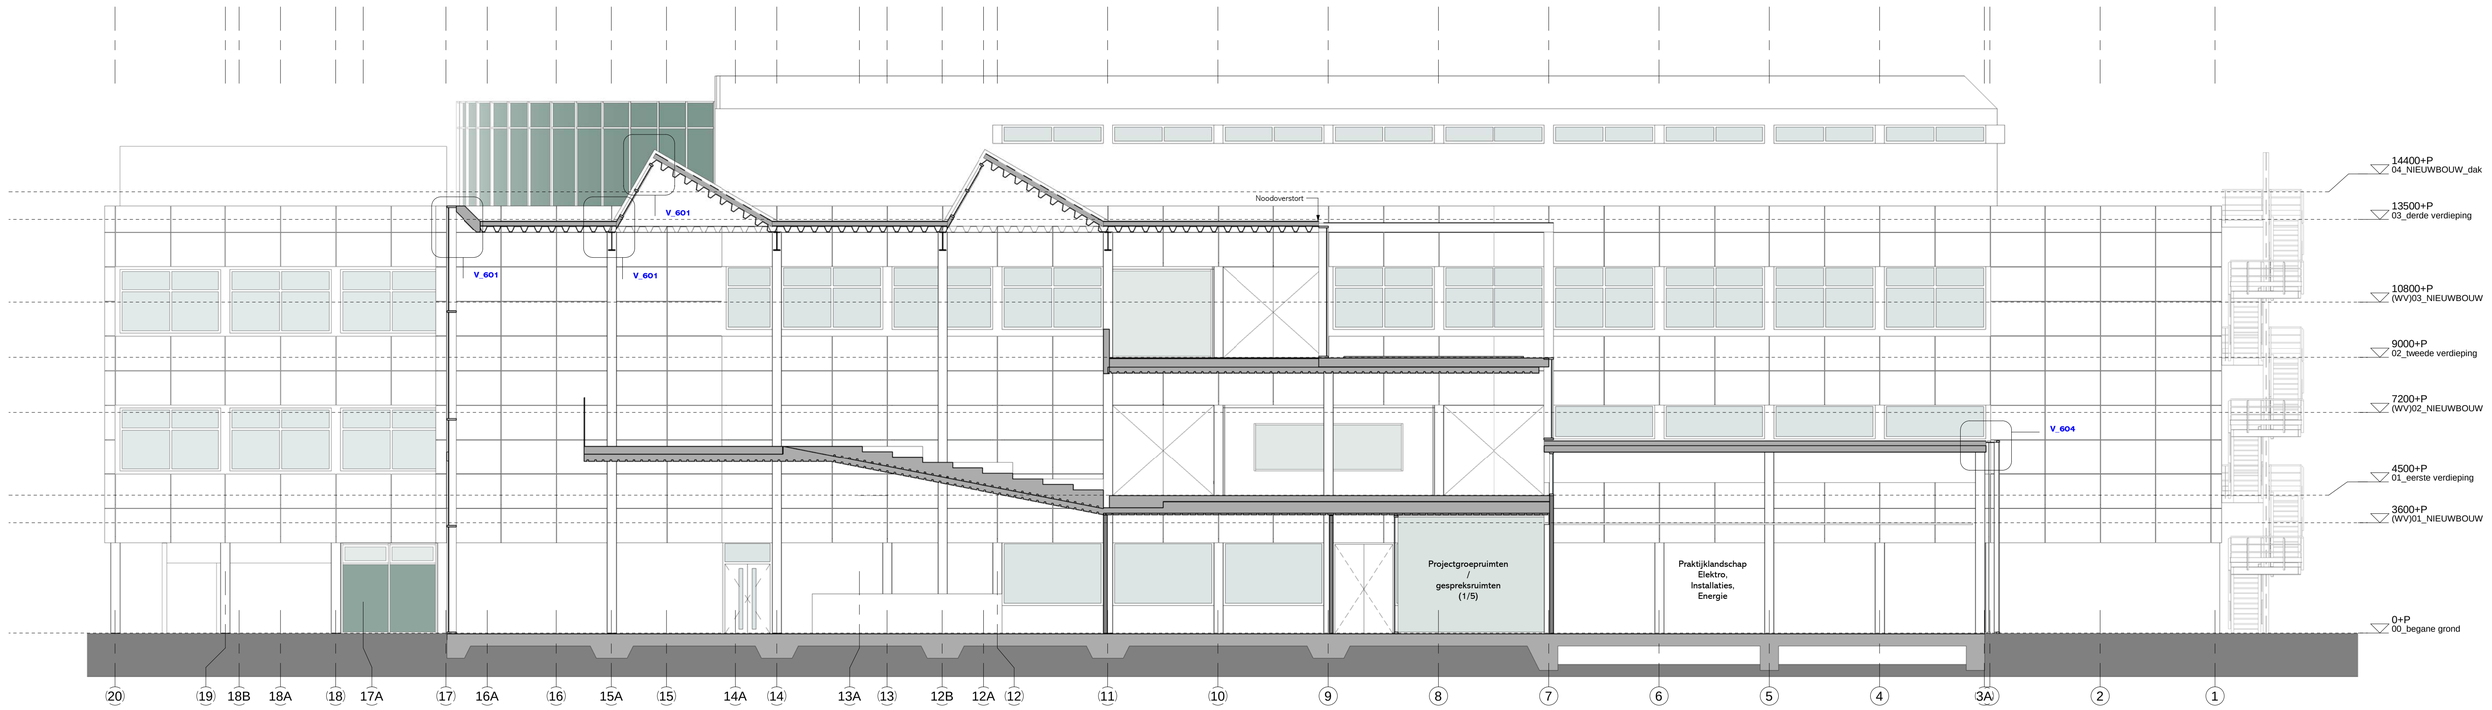

V_201_AA

schaal 1 : 100

Doorsnede atrium in schaal 1:50 op blad V_601

Ector Hoogstad Architecten

BURO SBH

1482
Rijn IJssel

Rijn IJssel

05-12-2018 definitief

gewijzigd

Doorsnede AA

schaal: 1 : 100
voorlopig ontwerp+

V_201

Postbus 818 3000 AV Rotterdam T +31 (0)104402121 F +31 (0)10 4402100 info@ectorhoogstad.com www.ectorhoogstad.com

printdatum 10-12-2018 12:23:18

V_202_BB

schaal 1 : 100

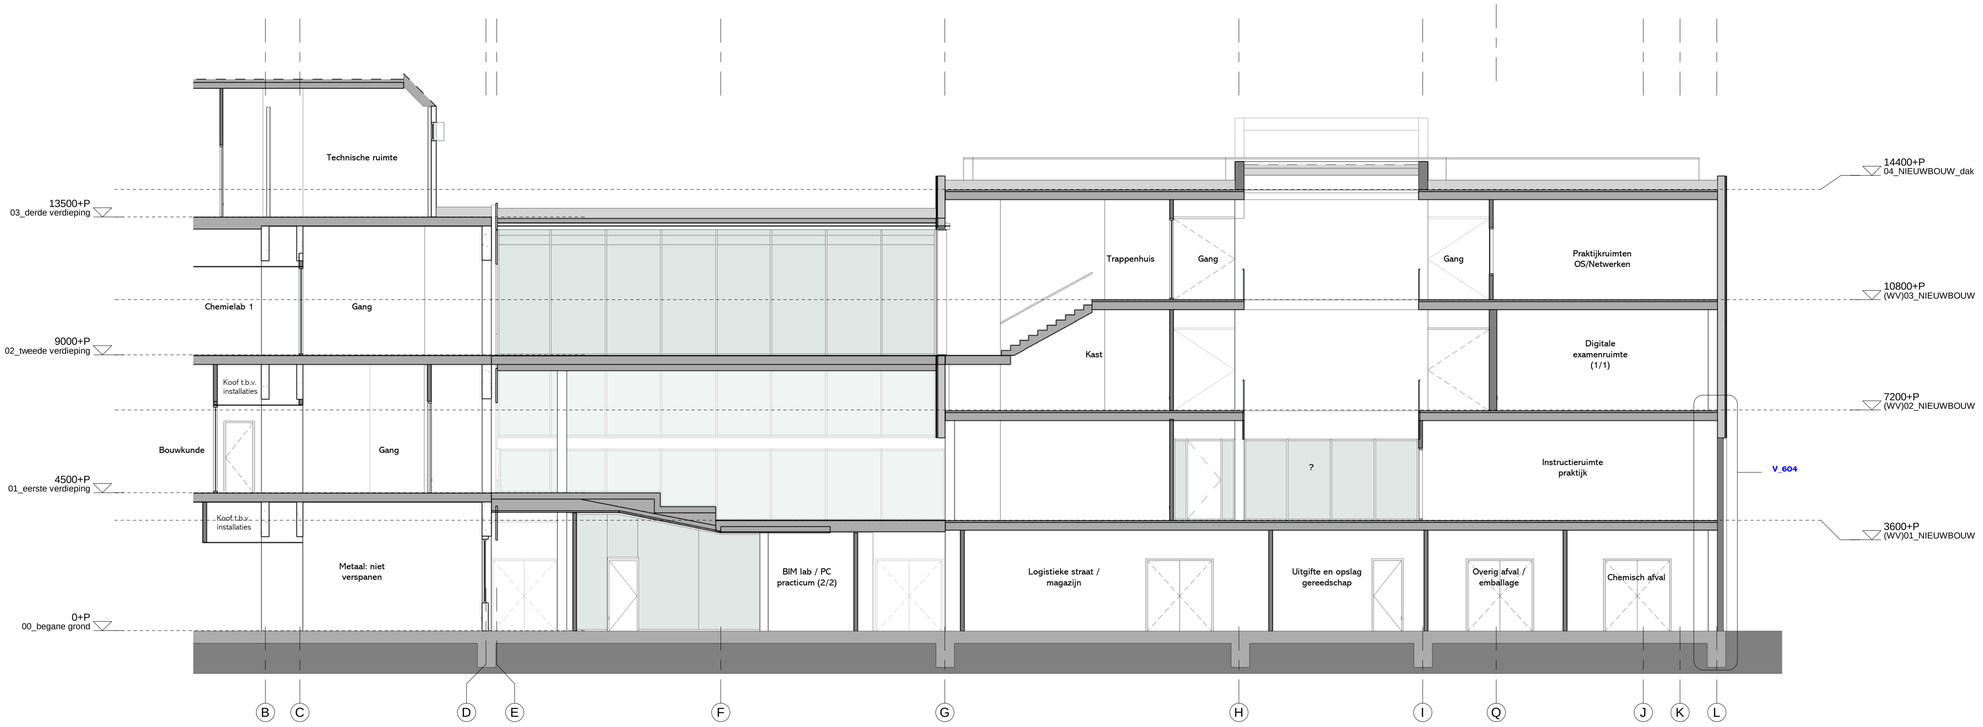

V_204_CC

schaal 1 : 100

Ector Hoogstad Architecten

BURO SBH

1482
Rijn IJssel

Rijn IJssel

05-12-2018 definitief

gewijzigd

Doorsnede CC en EE

schaal: 1 : 100
voorlopig ontwerp+

V_202

Postbus 818 3000 AV Rotterdam T +31 (0)104402121 F +31 (0)10 4402100 info@ectorhoogstad.com www.ectorhoogstad.com

printdatum 10-12-2018 12:23:58

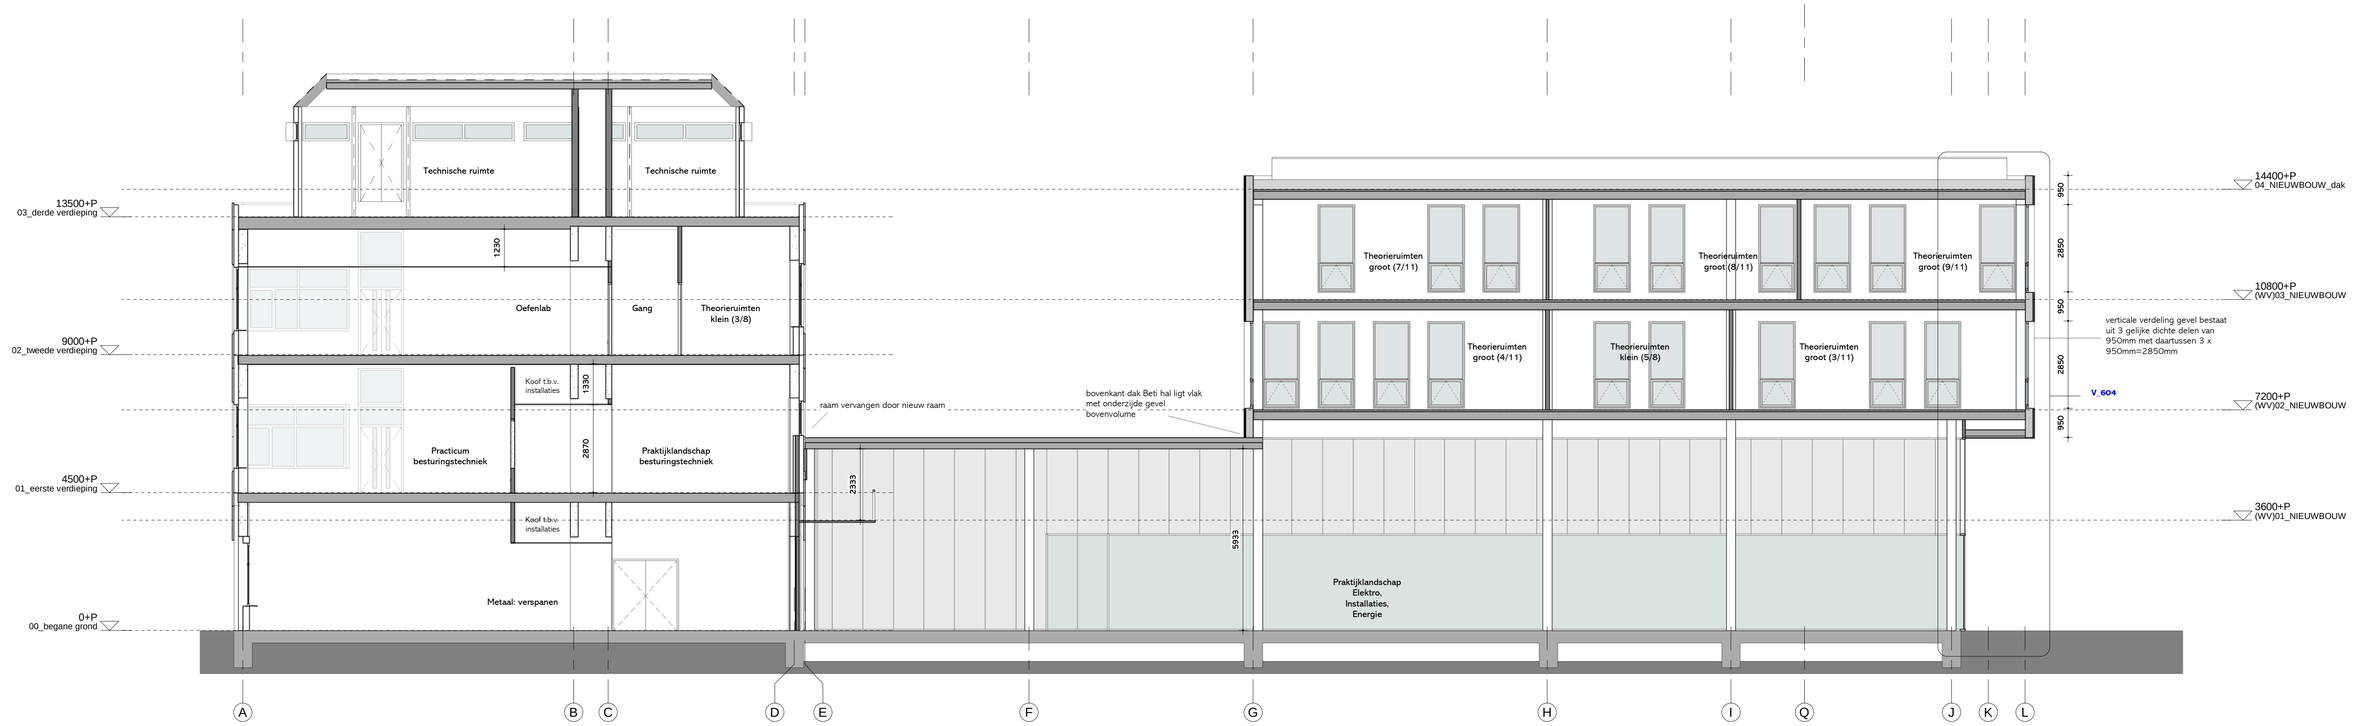

V_204_DD

schaal 1 : 100

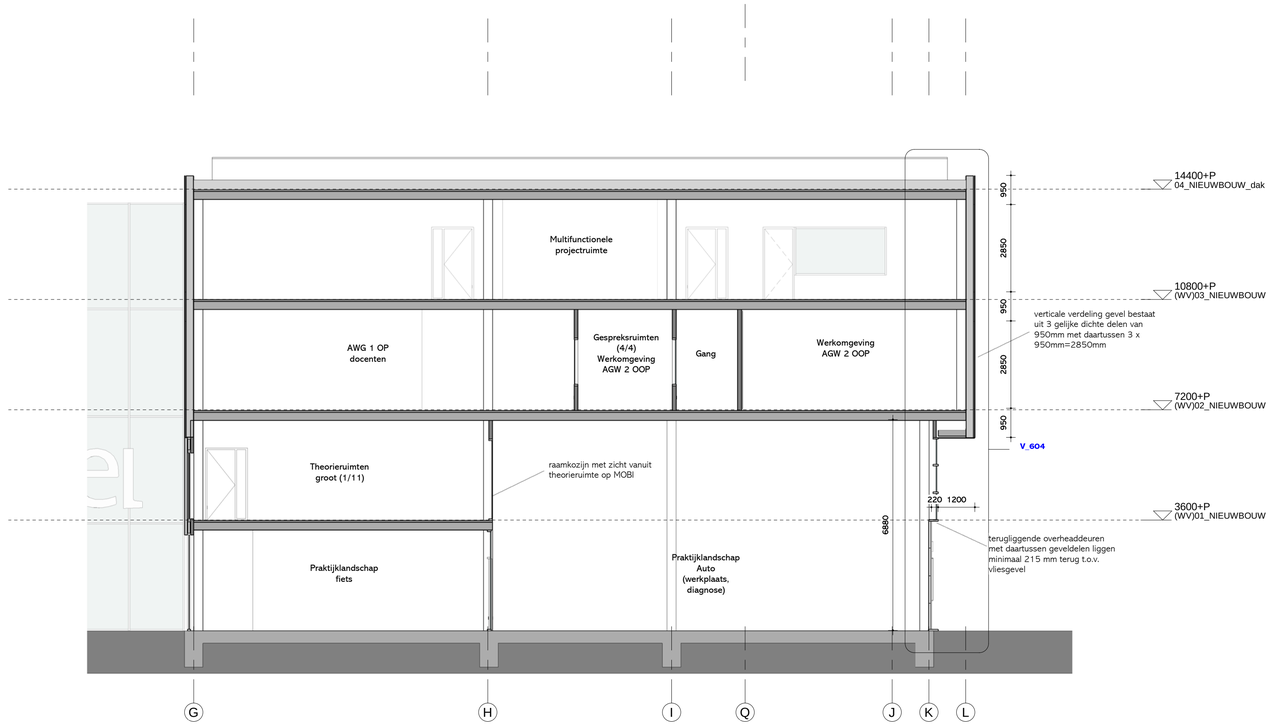

V_203_EE

schaal 1 : 100

Ector Hoogstad Architecten

BURO SBH

1482
Rijn IJssel

Rijn IJssel

05-12-2018 definitief

gewijzigd

Doorsnede DD en FF

schaal: 1 : 100
voorlopig ontwerp+

V_203

Postbus 818 3000 AV Rotterdam T +31 (0)104402121 F +31 (0)10 4402100 info@ectorhoogstad.com www.ectorhoogstad.com

printdatum 10-12-2018 12:23:57