

**Ector Hoogstad Architecten**

Postbus 818 3000 AV Rotterdam  
 T +31 (0)10 4402121  
 F +31 (0)10 4402100  
 info@ectorhoogstad.com  
 www.ectorhoogstad.com



Postbus 471 6800 AL Arnhem  
 T +31 (0)26 3779797  
 F +31 (0)26 3779797  
 sbh@sbh.nl  
 www.sbh-architecten.nl

1482  
 Velpercampus

opdrachtgever  
 Rijn IJssel

05-12-2018

gewijzigd

Situatie bestaand

schaal 1 : 500


**V\_001**



**Kadastraal**

Gemeente Arnhem  
 Sectie Q  
 Perceelnummer 8901

**Gegevens**

Adres Vosdijk 7  
 6824 BA Arnhem  
 Bestaand bebouwd oppervlak 1309 m<sup>2</sup>

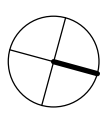

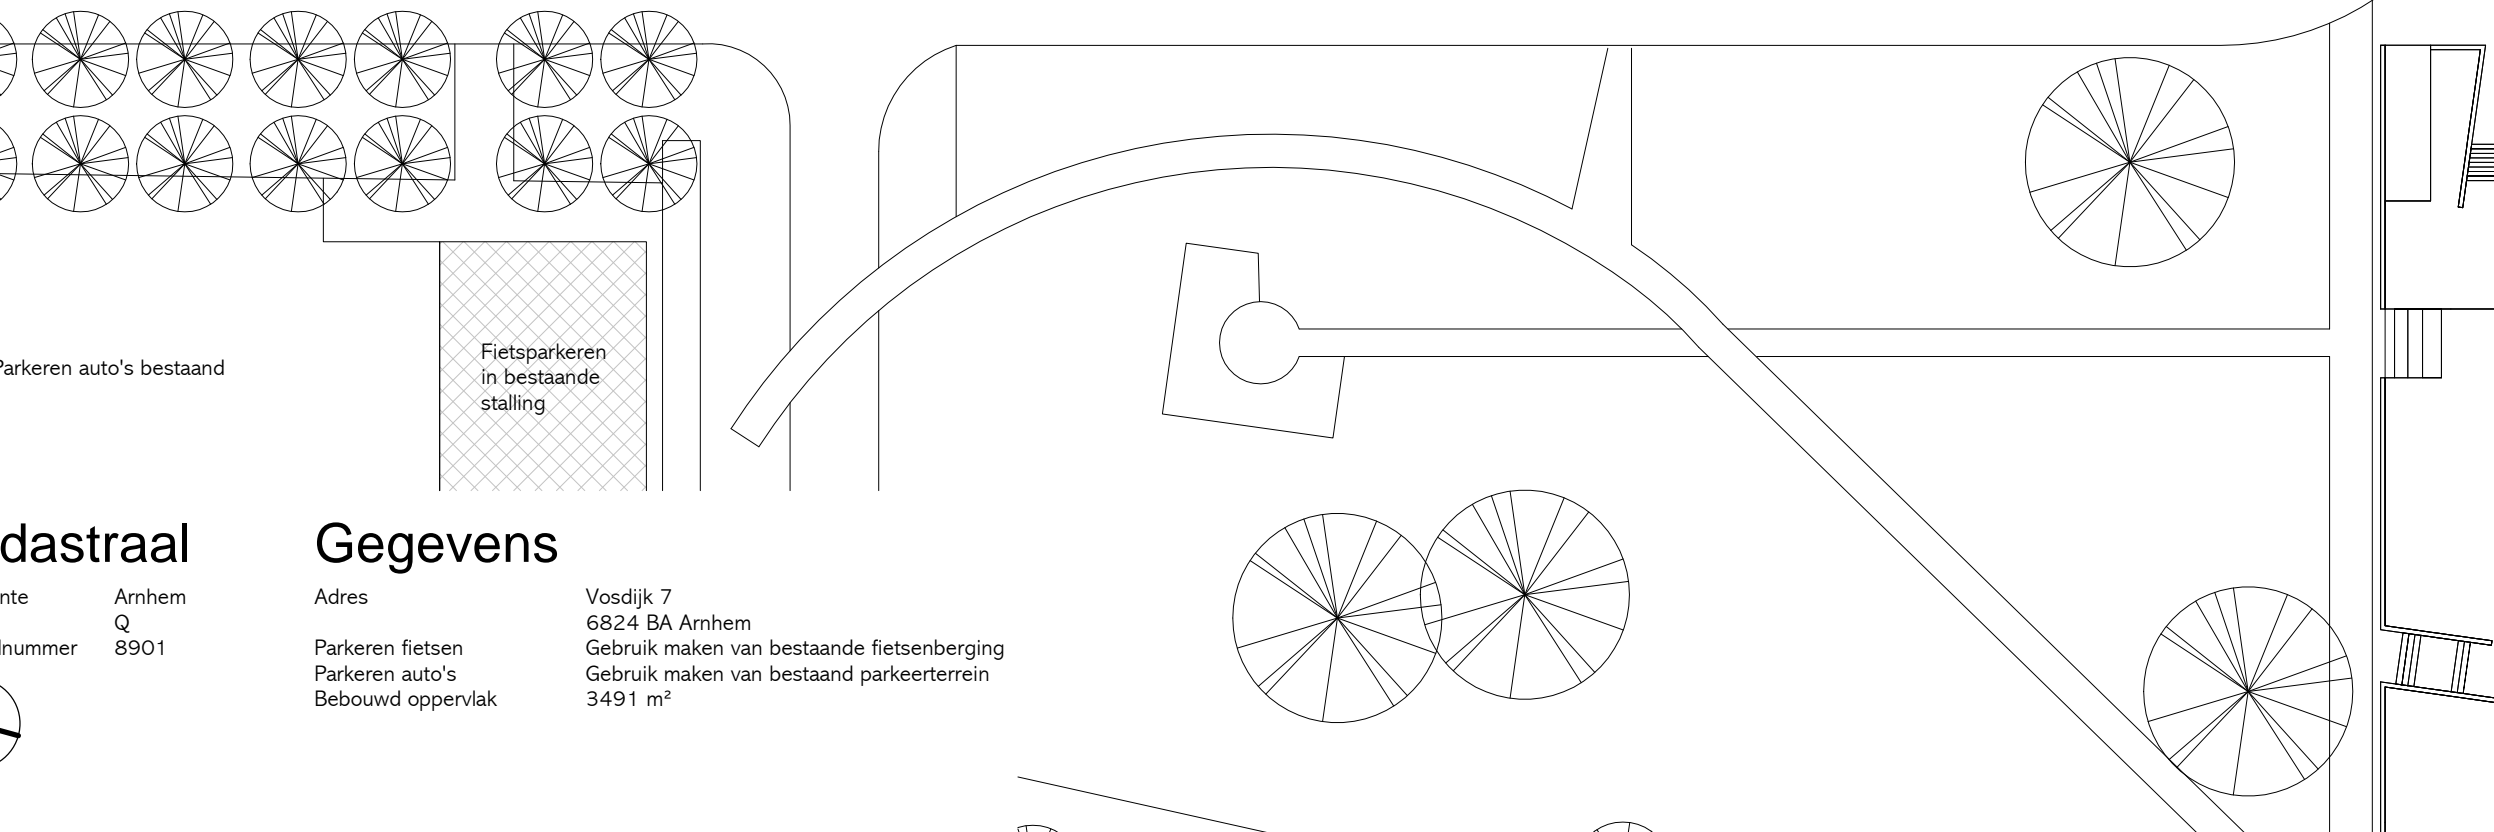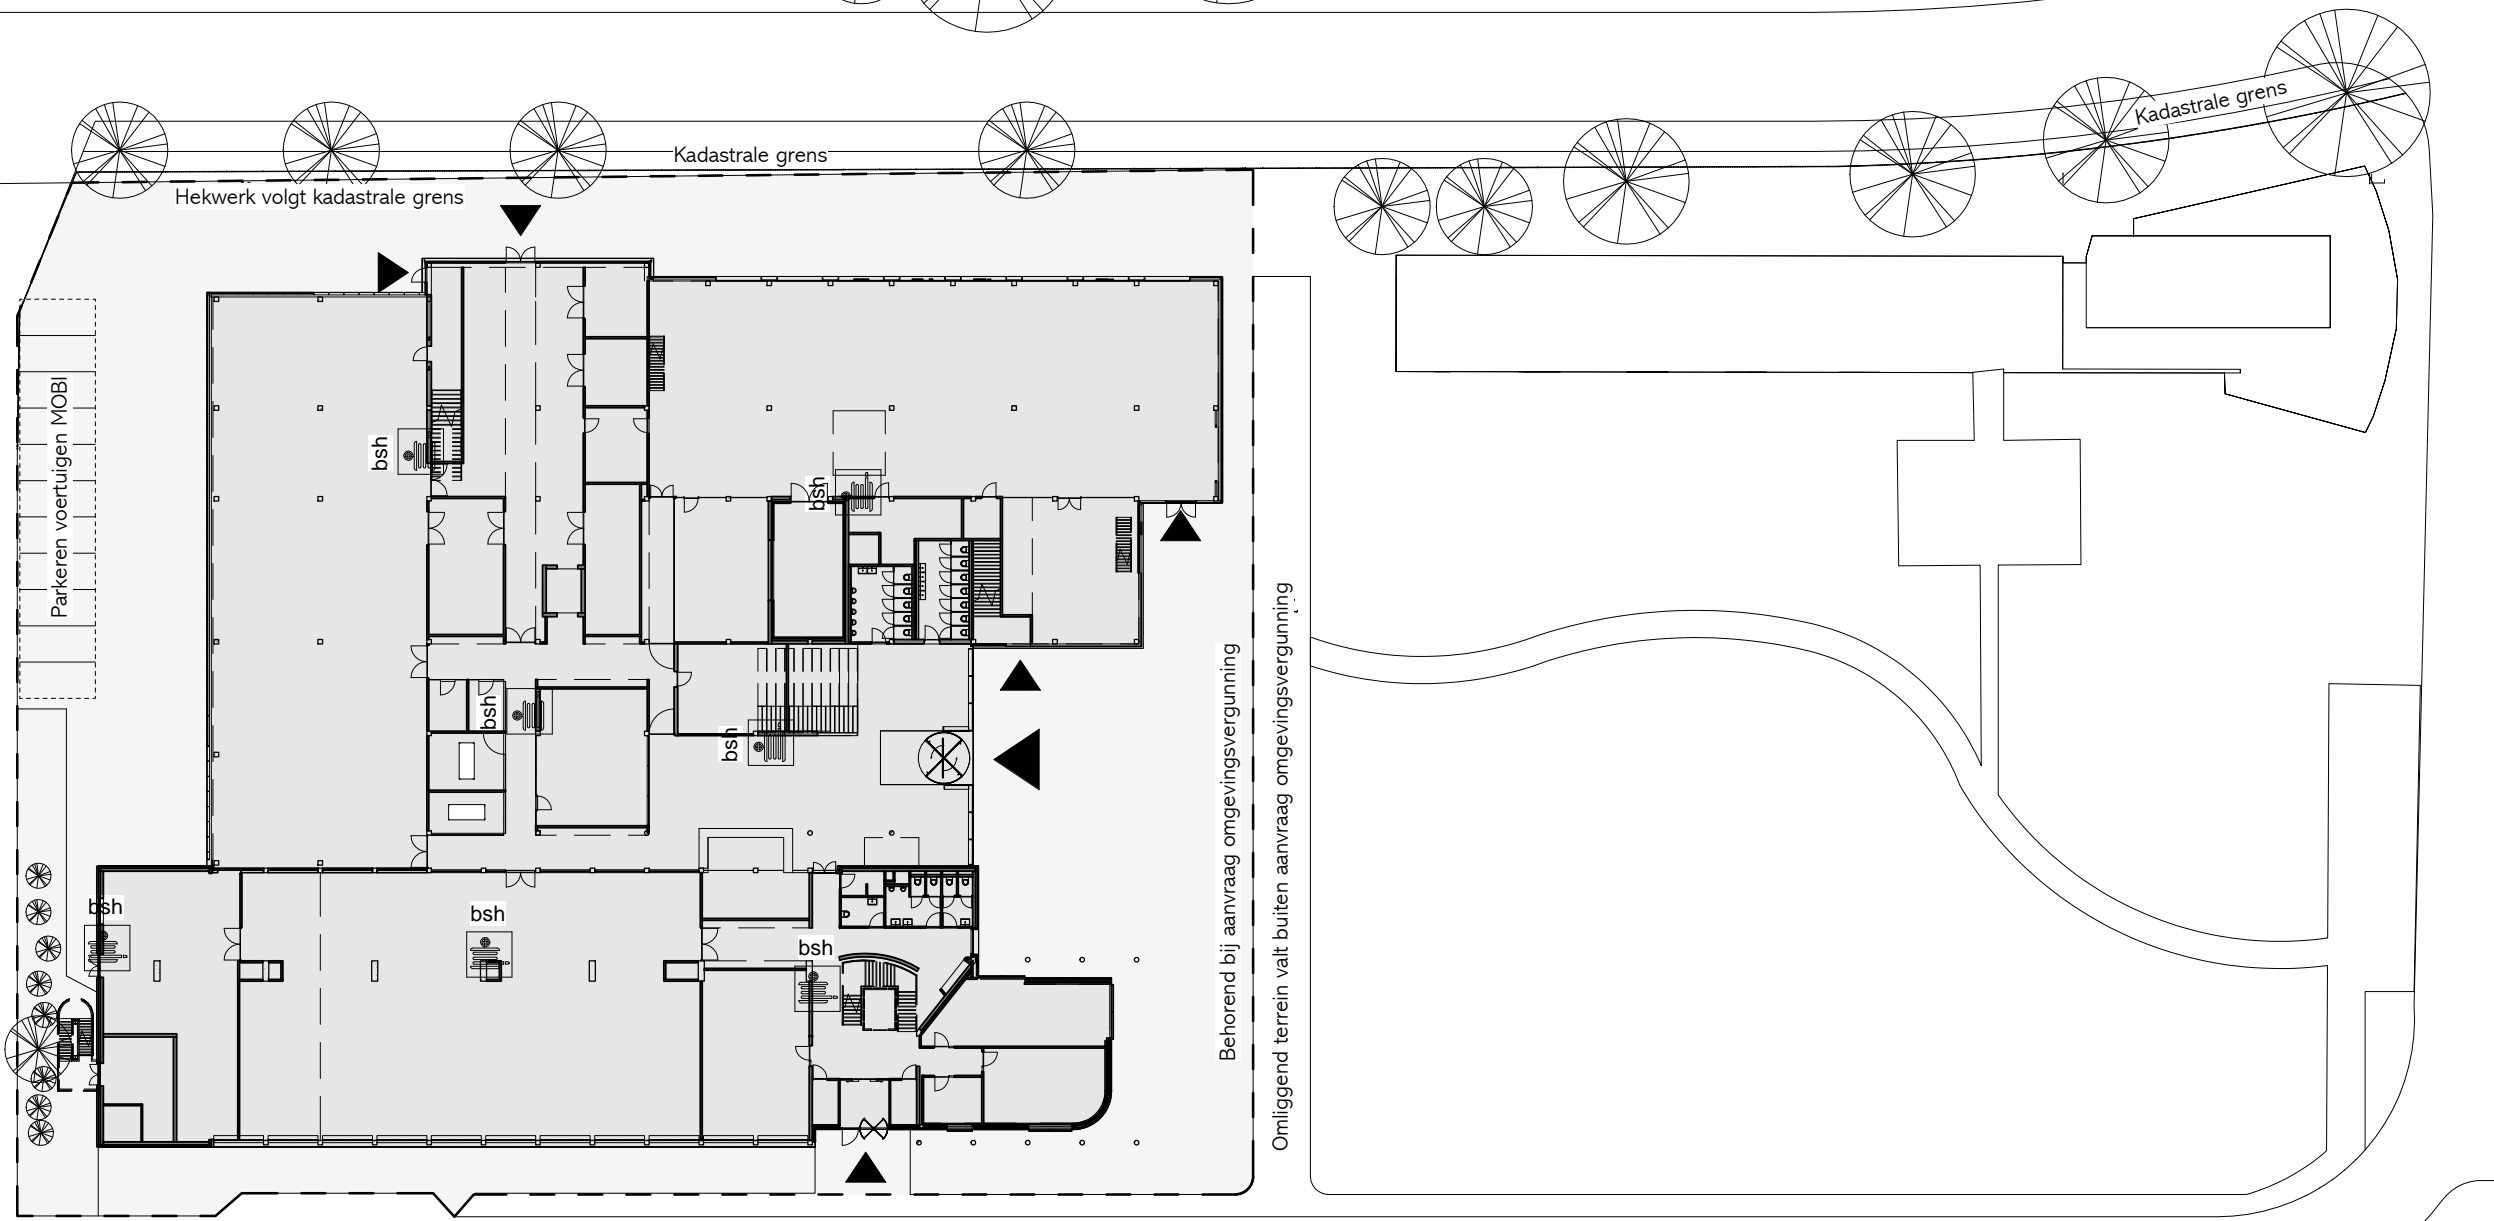

1482  
Velpercampus

opdrachtgever  
Rijn IJssel

05-12-2018

gewijzigd

Situatie nieuw

schaal 1 : 500

V\_002

## Kadastraal

Gemeente Arnhem  
Sectie Q  
Perceelnummer 8901

## Gegevens

Adres Vosdijk 7  
6824 BA Arnhem  
Parkeren fietsen  
Parkeren auto's  
Bebouwd oppervlak  
Gebruik maken van bestaand fietsenberging  
Gebruik maken van bestaand parkeerterrein  
3491 m<sup>2</sup>

