


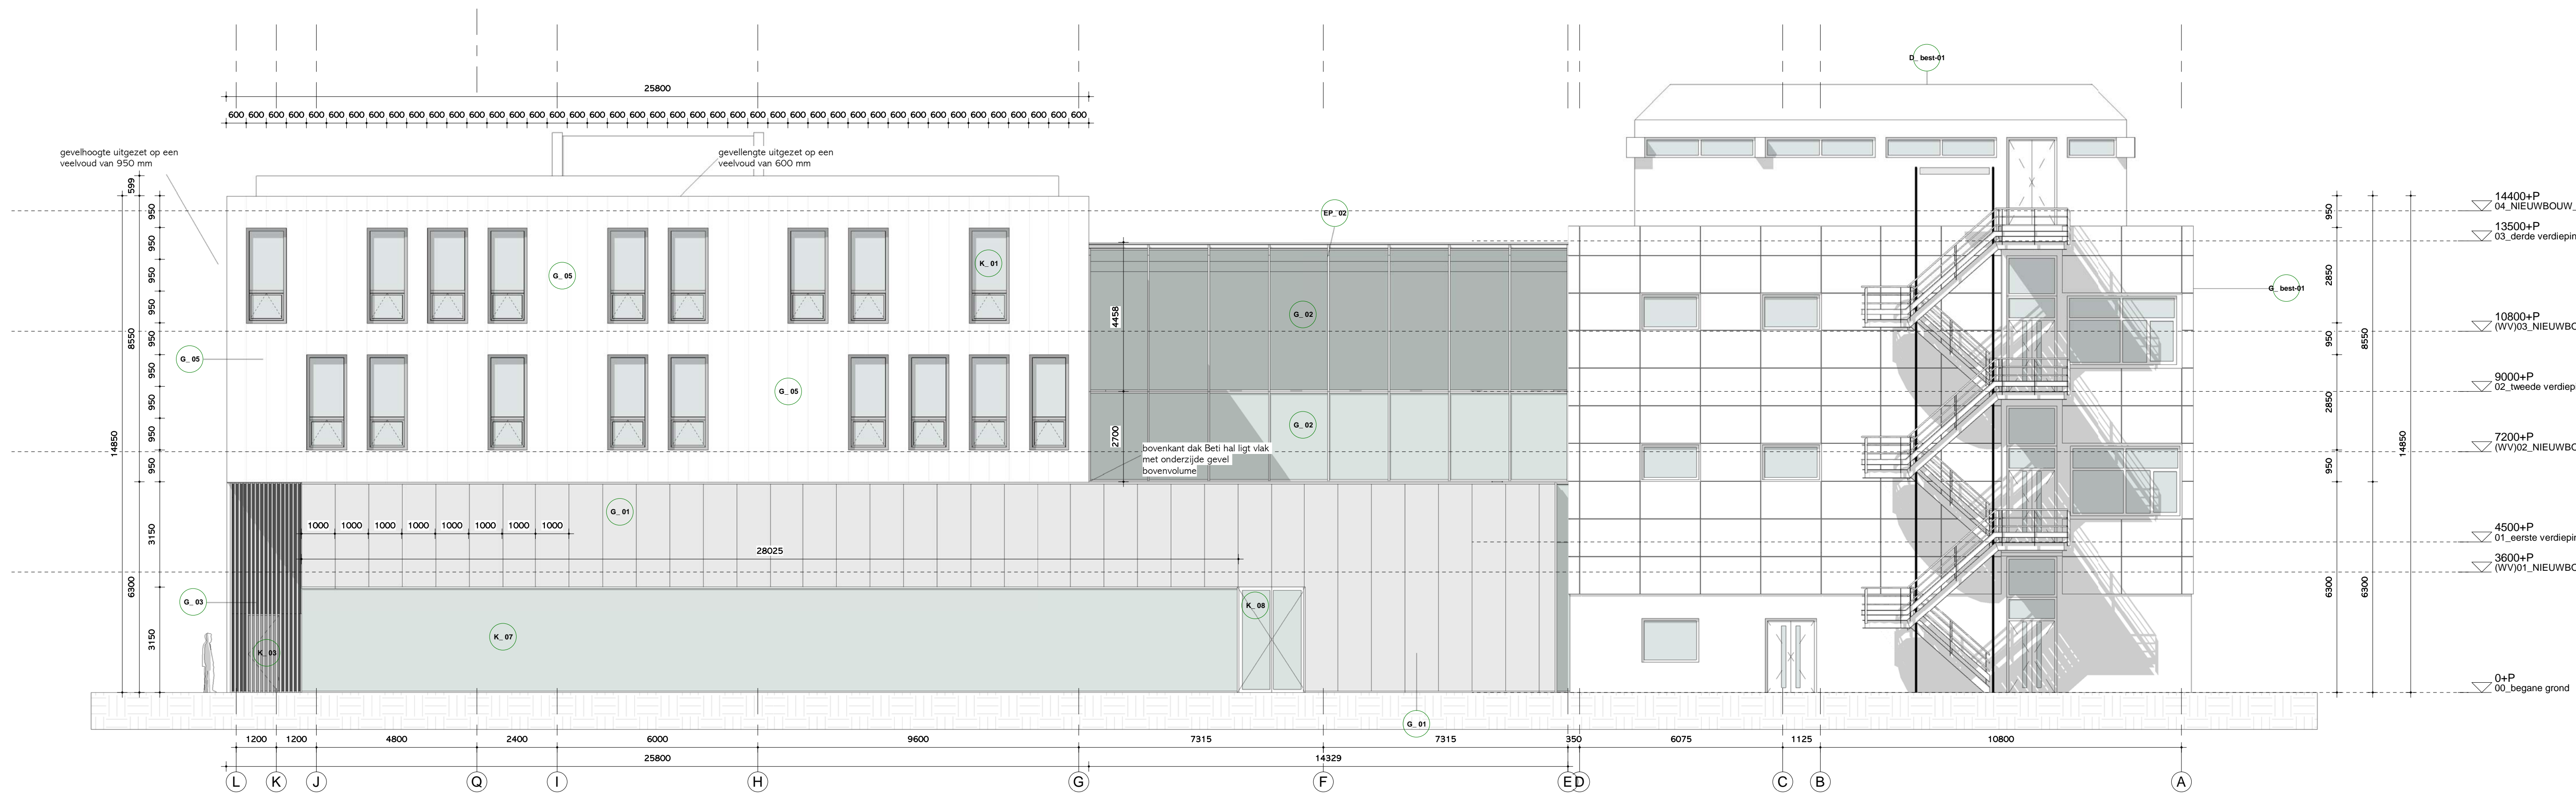

302_gevelaanzicht noord
schaal 1:100



304_gevelaanzicht zuid
schaal 1:100

RENVOOI

Gevelwerken

code	omschrijving
G. 91	Kringprofiel sandwich gevelpaneel quadrom, mini-micro profieling, d=150mm
G. 91	Stabuur gevel dubbel glas
G. 91	Spij met donkere afwerking + verticale zonwering DuoSun Cubic Unit (of vergelijkbaar), naturel gevelrand, h.o.h. 125, maximaal opening tussen zonwering 100mm
G. 94	Aluminium pu, semi structueel (regels, geen stijlen (geel))
G. 94	Spij + stielmetaal
G. 94	Openeren dubbel glas in bestaande wand 'fretwe cluster'
G. 97	Pergola staal
G. best 91	Bestaande gevel
Wk. 91	afwerking roeststaal item aan G.05 op donker gevelde binnenwand
Wk. 94	verticale lamellen item aan G.03 op donker gevelde binnenwand
K. 91	Aluminium kozijn met dubbel glas
K. 92	Translucente voordeur
K. 93	Aluminium gevelen deur, met deursp beveiligd DuoSun Cubic Unit, mee open draaiend naar buiten
K. 94	Aluminium kozijn, postje achter de lijn van verticale zonwering, donker gevel
K. 95	Tournequet
K. 96	Aluminium kozijn, donker gevel, naar binnen opendraaiend, verticale zonwering loopt over raamkozijn door
K. 97	Aluminium kozijn, donker gevel, vlak met sandwichgevel
K. 98	Glaas deur met aluminium kozijn

Dak

code	omschrijving
G. 91	geïsoleerd dak
G. 92	geïsoleerd dak, 2 grote sheddappen, beladen dichte delen op zuiden met PV panelen
G. 93	90% geïsoleerd, 4 % schuim, PV panelen
G. 94	sewedeak
G. best 91	bestaand

Exterieurplafonds

code	omschrijving
EP. 91	stielmetaal casettes
EP. 92	zonnwering dak op aluminium onderstructuur

Trappen

code	omschrijving
Tr. 91	prefab betonnen noodtrap
Tr. 92	centrale stalen trap, met radiale belijde staalconstructie
Tr. 93	prefab stalen staaltrap
Tr. 94	stalen noodtraps, stalen trap met balustrade, gevel met beton en afgewerkt met hout
Tr. 95	bestaande trap C1

Binnenwanden

code	omschrijving
Bw. 91	stielmetaal casettes
Bw. 92	stielmetaal casettes
Bw. 93	stielmetaal casettes

Wandafwerkingen

code	omschrijving
Wk. 91	Tegels
Wk. 92	parel afwerking bestaand
Wk. 93	afwerking stielmetaal item aan G.05 op donker gevelde binnenwand
Wk. 94	verticale lamellen item aan G.03 op donker gevelde binnenwand
Wk. 95	verticale lamellen item aan G.03

Balustrades


code	omschrijving
Ba. 91	houten balustrade, radiale afwerking
Ba. 92	glasbalustrade

Plafonds

code	omschrijving
Pl. 91	geen verlaagd plafond/verlaagd plafond
Pl. 92	hygiënisch systeemplafond



301_gevelaanzicht west
schaal 1:100

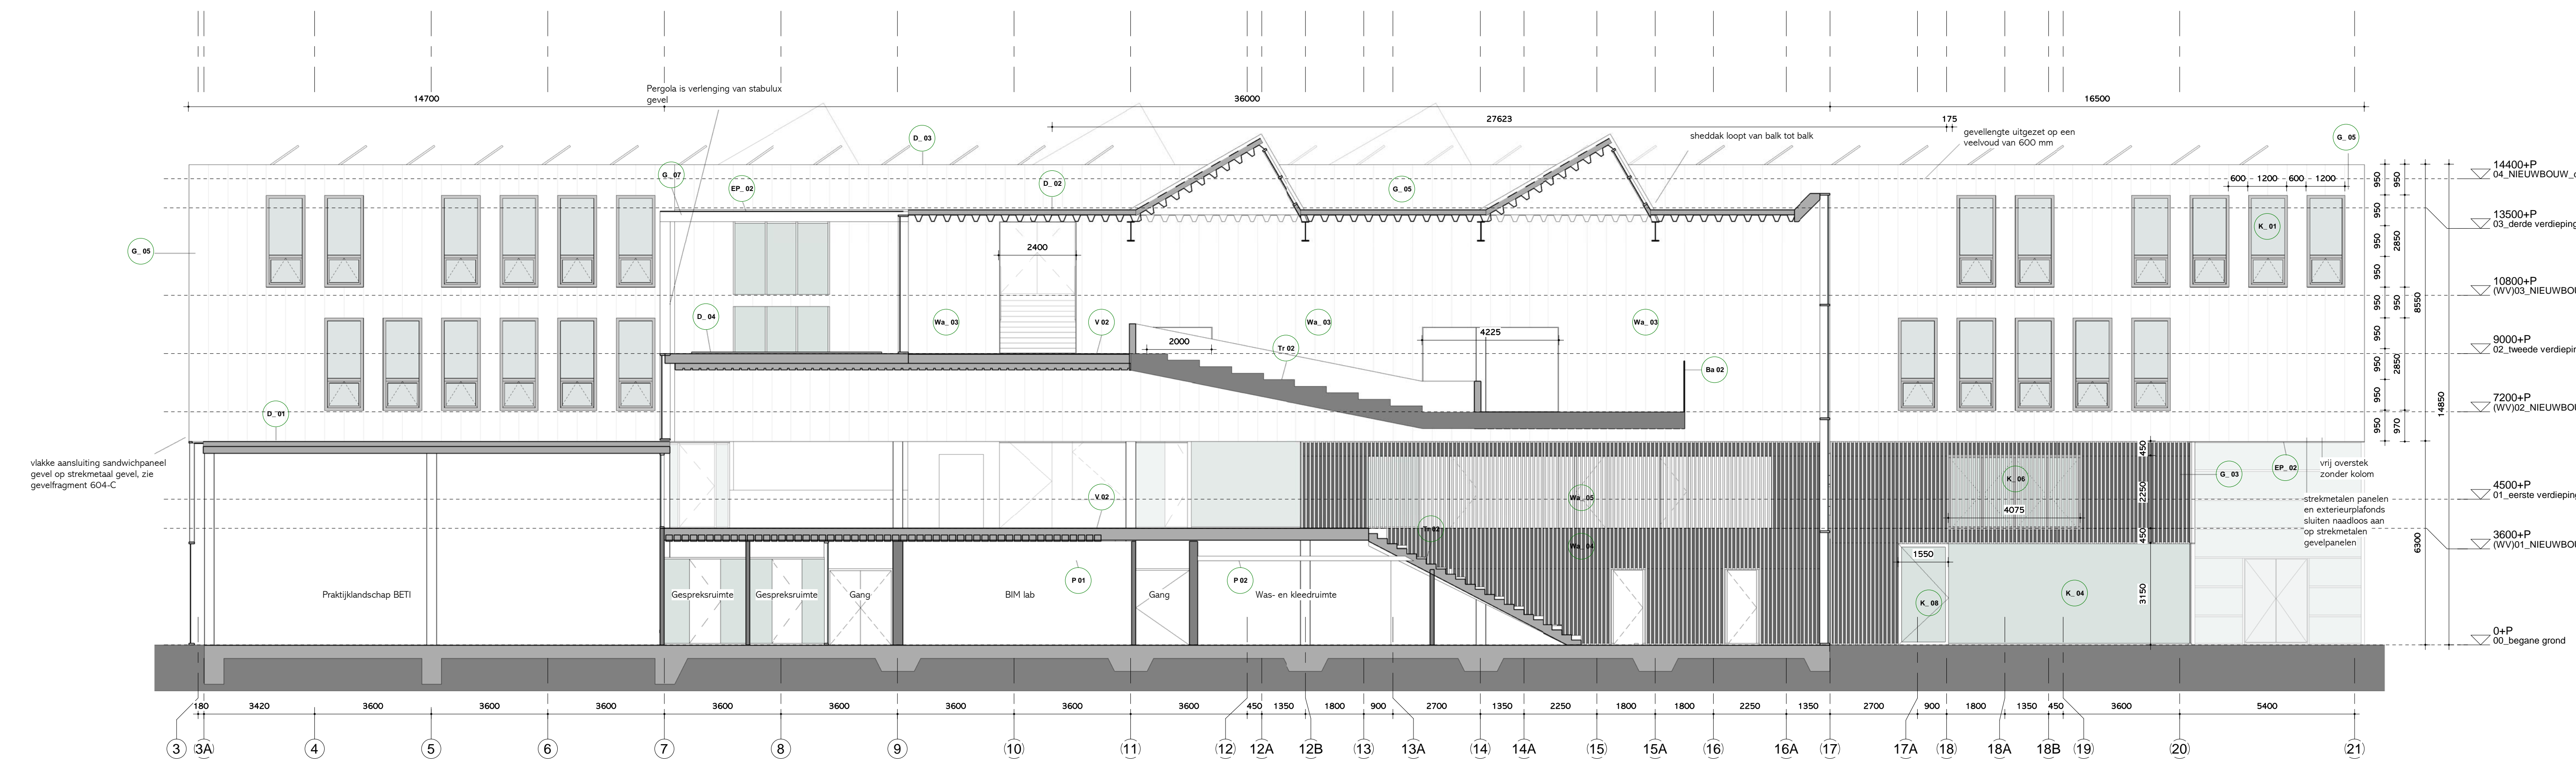

V_304_gevelaanzicht oost nieuwbouw
schaal 1:100

RENVOOI

Gevelaferingen

code	omschrijving
G. B1	Kingspan sandwich gevelpaneel quadron, mini-micro profieling, d=150mm
G. B2	Stabulair gevel dubbel glas
G. B3	Spa met donkere afwerking + verticale zonnwering DuoSun Cubic Unifit (of vergelijkbaar), naturel (geen donker), h.o.h. 125, maximaal opening tussen zonnwering 100mm
G. B4	Aluminium pui, semi-structuraal (negels, geen stijlen (geel))
G. B5	Spa + stalenstaal
G. B6	Openingen dubbel glas in bestaande wand 'terrace cluster'
G. B7	Pergola staal
G. B8	Bestaande gevel
W. B1	afwerking stalenstaal idem aan G-05 op donker gevelde binnenwand
W. B2	verticale lamellen idem aan G-03 op donker gevelde binnenwand
K. B1	Aluminium kozijn met dubbel glas
K. B2	Traansele voordeur
K. B3	Aluminium gesloten deur, met daarop besteld DuoSun Cubic Unifit, mee open draaiend naar buiten
K. B4	Aluminium kozijn, positie achter de lijn van verticale zonnwering, donker gevel
K. B5	Tourismaat
K. B6	Aluminium kozijn, donker gevel, naar binnen opendraaiend, verticale zonnwering loopt voor raamkozijn door
K. B7	Aluminium kozijn, donker gevel, vlak met raamkozijn
K. B8	Glasom deur met aluminium kozijn

Dak

code	omschrijving
D. B1	gevelom dak
D. B2	gevelom dak, 2 grote sheddappen, beelden dichter delen op zuiden met PV panelen
D. B3	90% gesloten, 4% lichtzand, PV panelen
D. B4	sewelande
D. B5	bestand

Exterieurplafonds

code	omschrijving
EP. B1	intermediaal cassette
EP. B2	zonwering dak op aluminium onderstructuur

Trappen

code	omschrijving
Tr. B1	prefab betonnen noodtrap
Tr. B2	ontlaar tralieschap, met radiale belijde staalconstructie
Tr. B3	prefab stalen staaltrap
Tr. B4	stalen noodtrap, stalen trap met balustrade, gevel met beton en afgewerkt met hout
Tr. B5	bestaande trap C1

Binnenwanden

code	omschrijving
Bw. B1	systeemwand dicht, ms wand
Bw. B2	systeemwand transparant, Qbc-structuraal

Wandafwerkingen


code	omschrijving
W. B1	Tegels
W. B2	pareel afwerking bestaand
W. B3	afwerking stalenstaal idem aan G-05 op donker gevelde binnenwand
W. B4	verticale lamellen idem aan G-03 op donker gevelde binnenwand
W. B5	verticale lamellen idem aan G-03

Balustrades

code	omschrijving
Bs. B1	houten balustrade, radiale afwerking
Bs. B2	glasbalustrade


Plafonds

code	omschrijving
P. B1	geen verlaagd plafond/verlaagd plafond
P. B2	hygiënisch systeemplafond

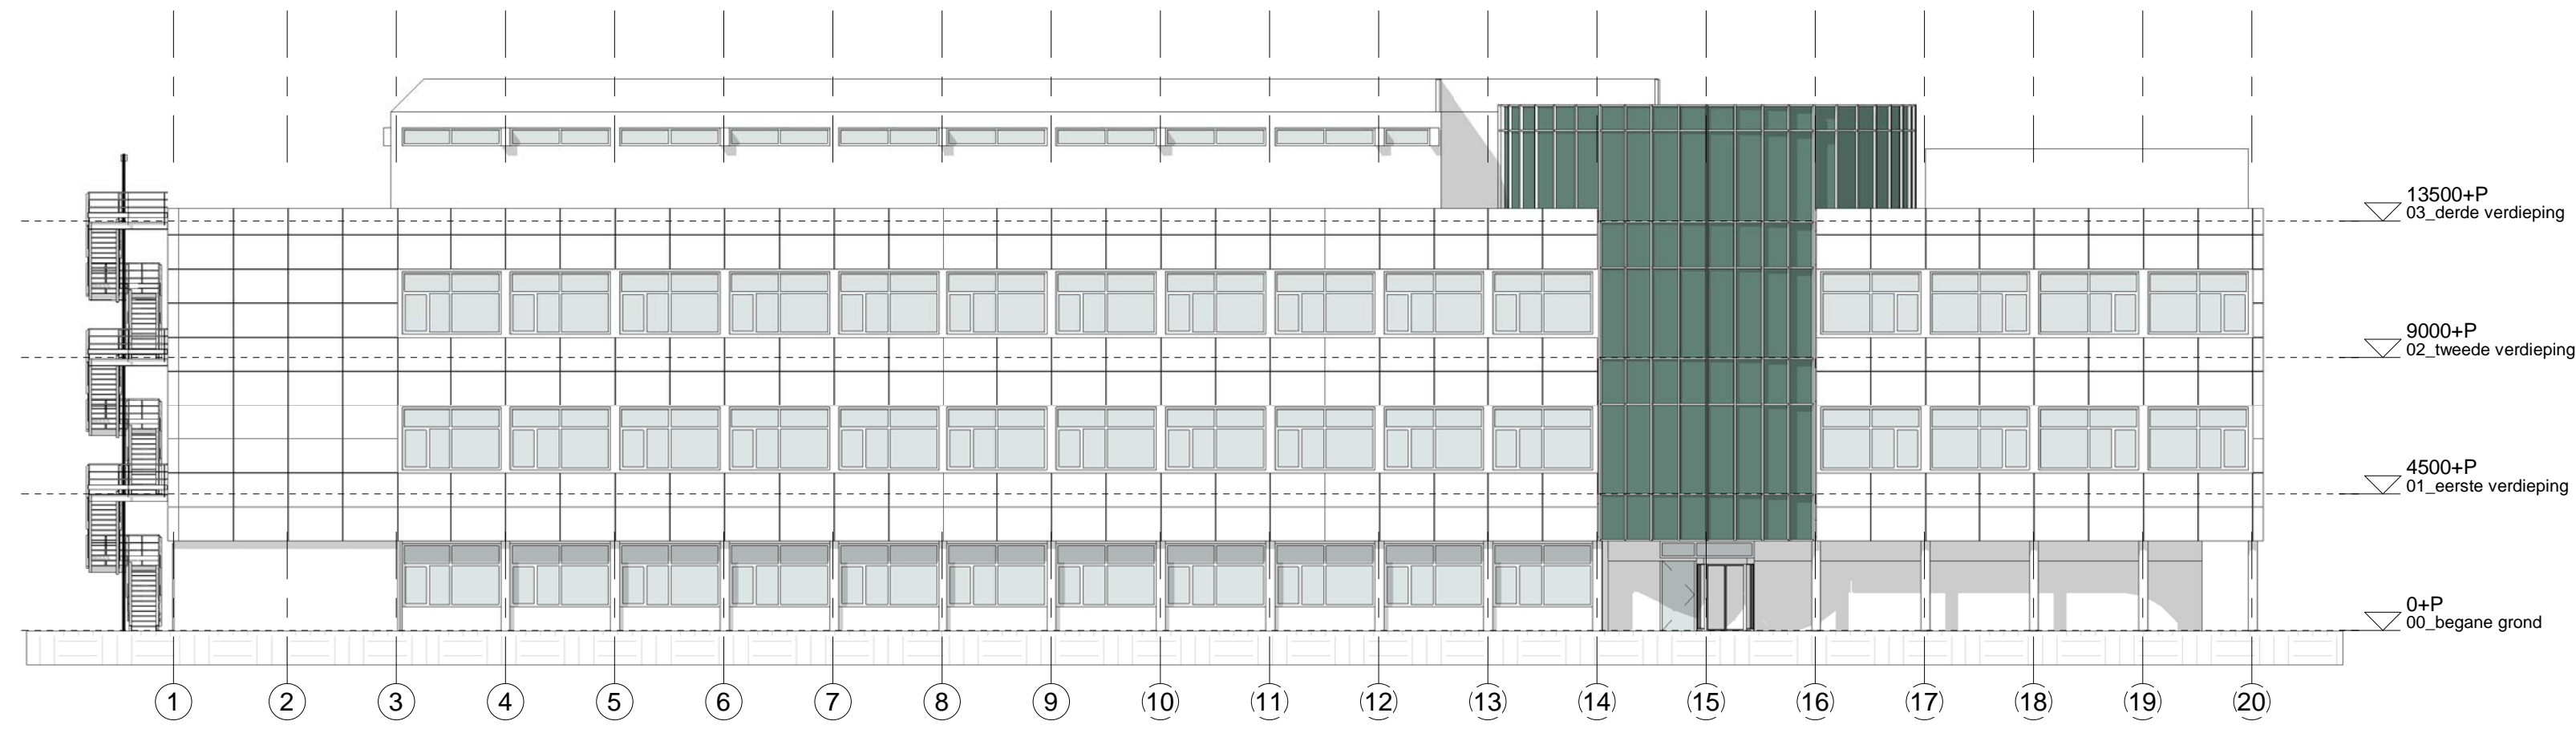


307_gevelaanzicht oost bestaand

schaal 1 : 200

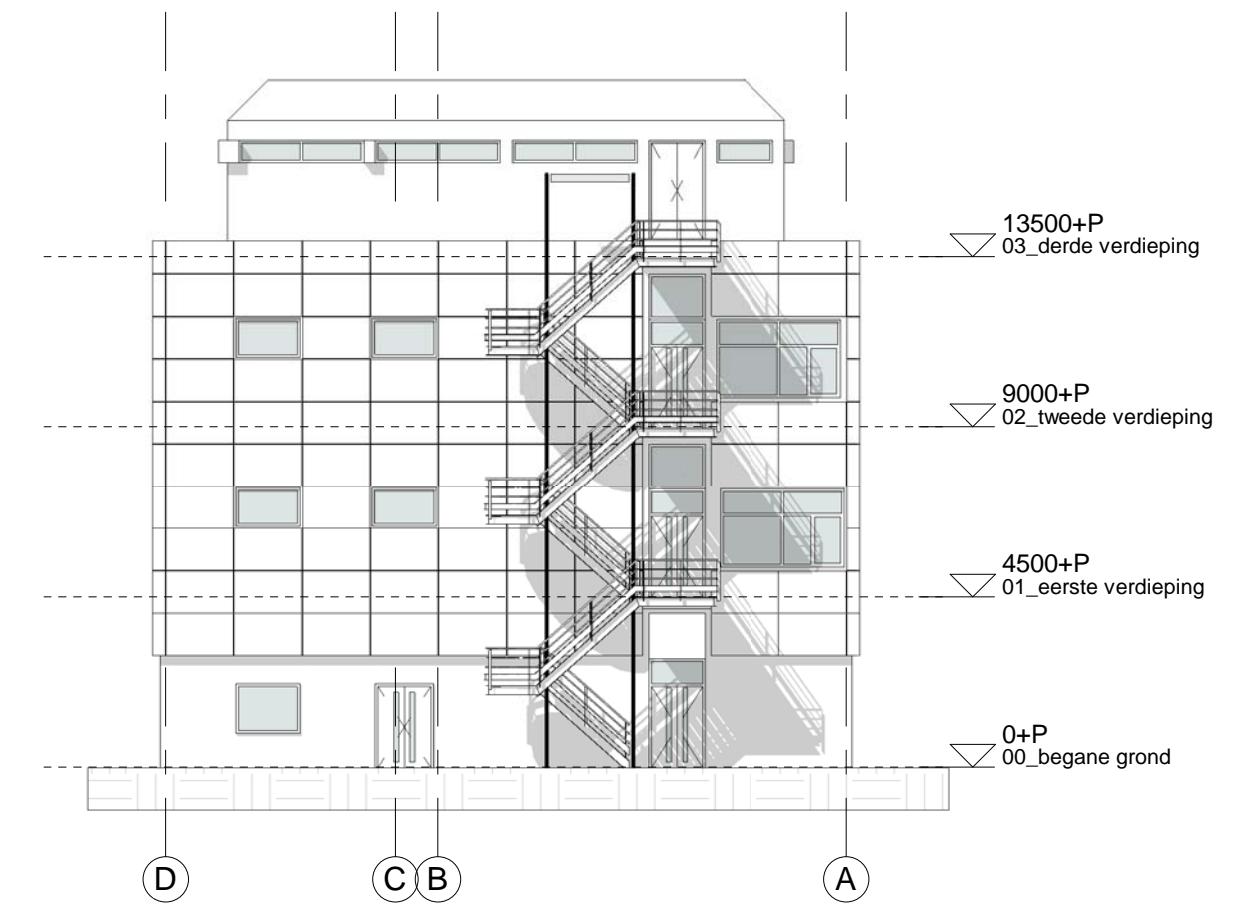


308_gevelaanzicht zuid bestaand

schaal 1 : 200

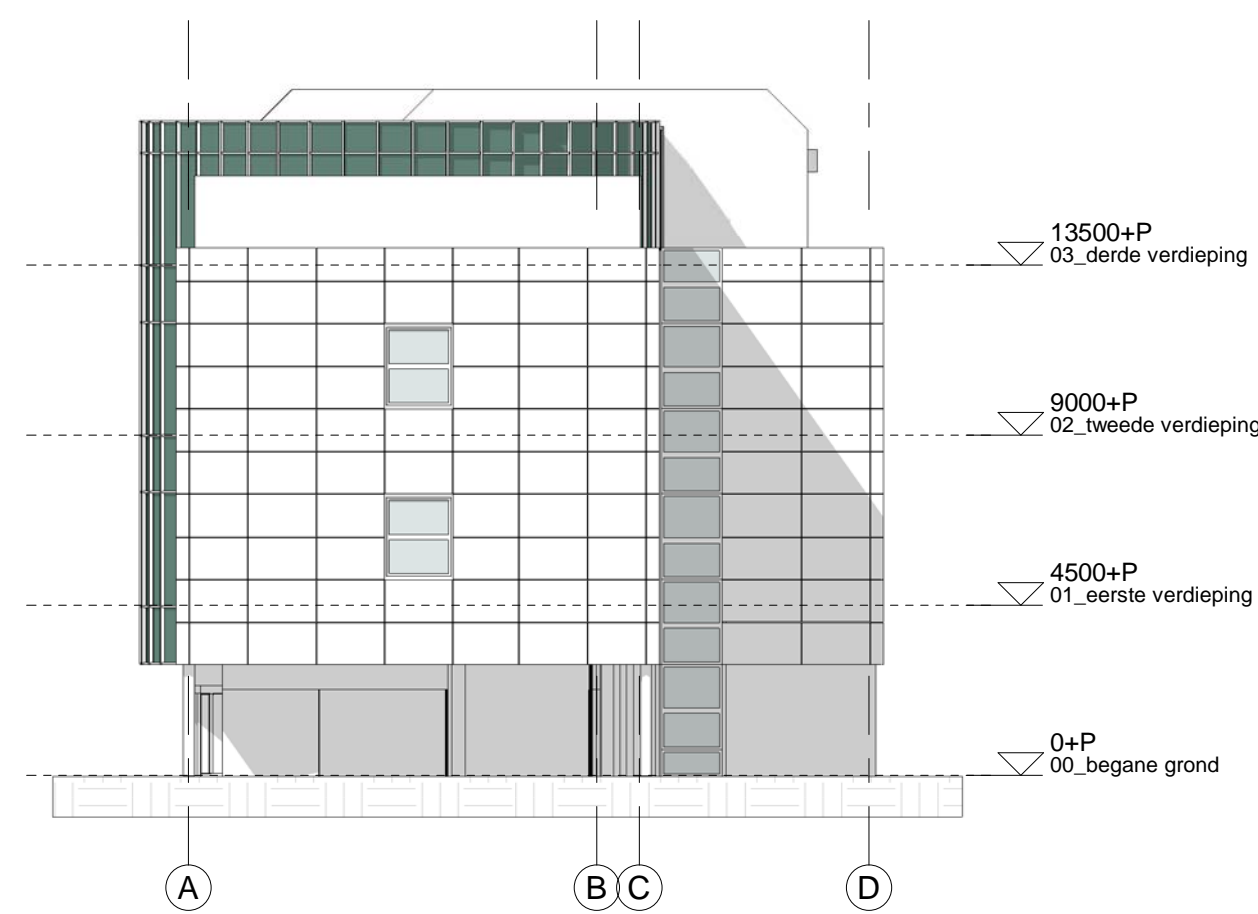

306_gevelaanzicht noord bestaand

schaal 1 : 200

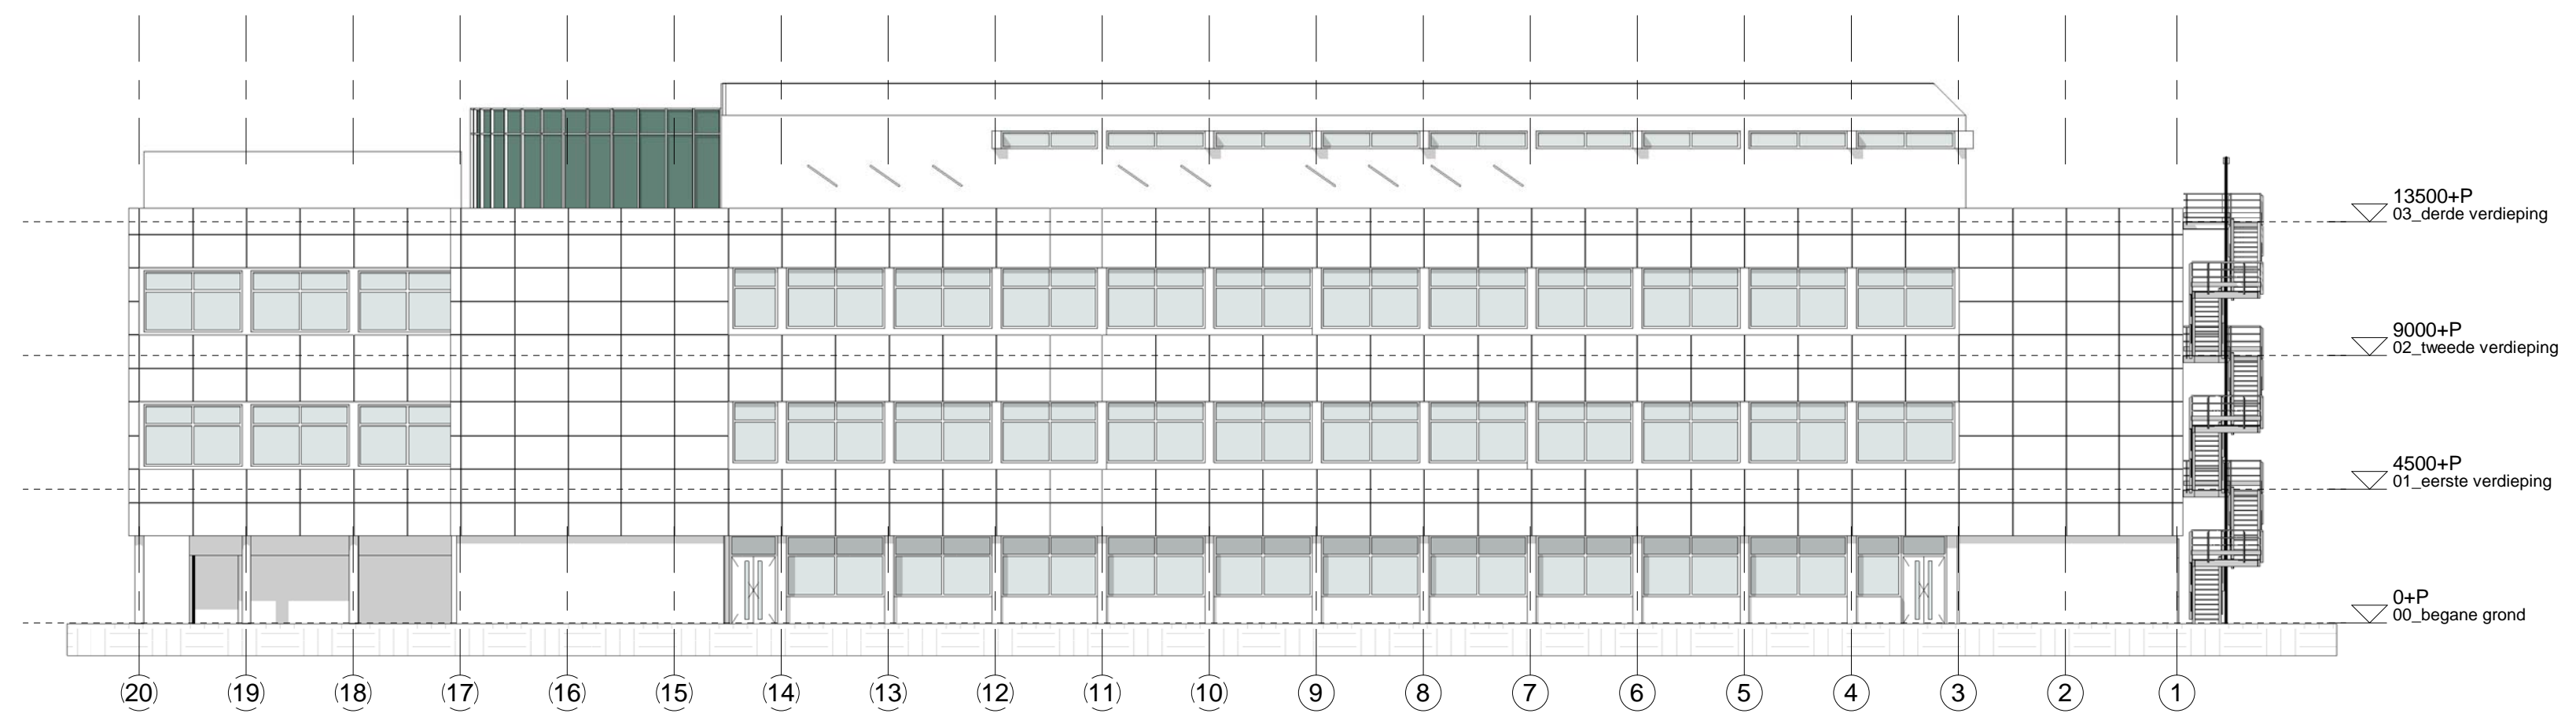

305_gevelaanzicht west bestaand

schaal 1 : 200